



Muzeum Regionalne
w Środzie Śląskiej



Średzkie Zeszyty Naukowe

TOM 4 / 2018

Grzegorz Borowski, Marek Grześkowiak

**SPRAWOZDANIE Z BADAŃ ARCHEOLOGICZNYCH
ZWIĄZANYCH Z BUDOWĄ BUDYNKU MIESZKALNEGO
NA DZ. NR 264/26 W MIEJSCOWOŚCI LUTYNIA,
GM. MIĘKINIA**

(decyzja nr 2249/ 2015 z dnia 13.11.2015 r.)

Sprawozdanie ma charakter ostateczny

Środa Śląska 2018

© Muzeum Regionalne w Środzie Śląskiej



Wstęp

W dniach 30-31.05.2016 r. przeprowadzono ratownicze badania archeologiczne związane z budową budynku mieszkalnego w m. Lutynia, gm. Miękinia, na dz. nr 264/26.

Prace archeologiczne zrealizowano w oparciu o decyzję Dolnośląskiego Wojewódzkiego Konserwatora Zabytków we Wrocławiu nr 2249/2015 z dnia 13.11.2015 r. Inwestorem była Pan Damian Świerczek.

Z ramienia Muzeum Regionalnego badaniami archeologicznymi kierował dr Grzegorz Borowski. W pracach archeologicznych brał również udział mgr Marek Grześkowiak.

Przebieg prac archeologicznych

Inwestycja położona jest na wschodnim skraju wsi, przy tzw. Kolonii Wschód (ryc. 1).

W bliskim sąsiedztwie planowanych wykopów, od strony wschodniej, zlokalizowane jest na mapach stanowisko archeologiczne nr 14/41/79-26 AZP (osada późnośredniowieczna) – por. ryc. 2.

Prace ziemne wykonywano przy pomocy sprzętu mechanicznego. Głębokość wykopów wahała się od ok. 0,30 m (odhumusowanie) do ok. 0,60-0,70 m (wykopy pod ławy fundamentowe i stopę).

W pierwszym etapie prac badawczych przeprowadzono nadzór archeologiczny przy odhumusowaniu terenu pod projektowany budynek (fot. 1). Na odsłoniętej powierzchni dna i profilach wykopu nie zlokalizowano żadnych śladów reliktyw archeologicznych (por. profil 1, ryc. 5a; fot. 2 oraz fot. 3 i ryc. 3).

W kolejnym etapie wykonano badania archeologiczne przy kopaniu rowów fundamentowych (fot. 4). Wykopy pod ławy miały szerokość ok. 0,60 m (ryc. 4).

Również w trakcie tych badań nie natrafiono na pozostałości nawarstwień kulturowych. Na wszystkich profilach rejestrowano jedynie piaszczysto-ilastą warstwę calcową (por. profil 2, ryc. 5b oraz fot. 5-12).

Podsumowanie

Mimo bliskiej odległości do stanowiska archeologicznego (nr 14/41/79-26 AZP), na terenie inwestycji nie odkryto żadnych pozostałości nawarstwień i obiektów archeologicznych oraz nie pozyskano materiału zabytkowego.

Dziennik badań archeologicznych

30.05.2016 r.


Nadzór archeologiczny przy odhumusowaniu terenu pod projektowany budynek mieszkalny. Głębokość wykopu wynosiła ok. 0,30 m. Brak reliktyw archeologicznych. Wykonanie dokumentacji archeologicznej.

31.05.2016 r.

Prace badawcze przy kopaniu rowów fundamentowych. Głębokość wykopów ok. 0,70 m. Brak reliktyw archeologicznych. Wykonanie dokumentacji archeologicznej. W tym dniu zakończono badania archeologiczne przy inwestycji.

SPIS RYCIN

- Ryc. 1.** Mapa topograficzna w skali 1: 10 000 z zaznaczoną lokalizacją badań archeologicznych (czerwona kropka przy strzałce)
- Ryc. 2.** Wrys z miejscowego planu zagospodarowania przestrzennego (sk. 1: 2000) z zaznaczoną lokalizacją inwestycji oraz stanowiska archeologicznego nr 14/41/79-26 AZP
- Ryc. 3.** Plan inwestycyjny w skali 1: 500 z zaznaczonym zasięgiem badań archeologicznych oraz lokalizacją profilu 1
- Ryc. 4.** Rzut fundamentów z zaznaczoną lokalizacją profili archeologicznych nr 2- 4
- Ryc. 5.** Przekroje pionowe **a** – profil 1; **b** – profil 2

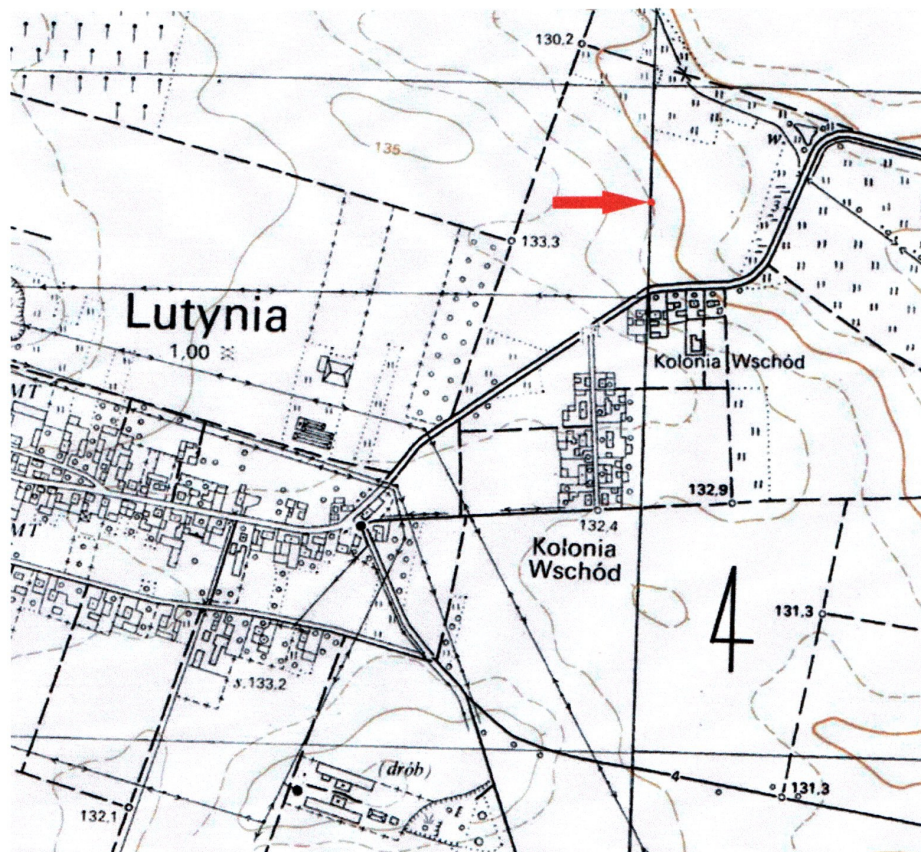

Ryc. 1

OBJAŚNIENIA

LEGENDA

LEGENDA
Czerwony punkt - lokalizacja inwestycji
Zielony punkt - lokalizacja stan. nr 14/41/79-26 AZP

TERENY ZABUDOWY MIESZKANIOWEJ
N - Tereny zabudowy mieszkaniowej jednorodzinnej
U - Tereny zabudowy mieszkaniowej wielorodzinnej (z wyjątkiem terenów przeznaczonych do zabudowy wielorodzinnej)

TERENY ZABUDOWY PRZEMISŁOWEJ I WYDZIAŁOWEJ
I - Tereny zabudowy przemysłowej i wydzielonej

TERENY ZABUDOWY GOSPODARSTWA KRAJOWEGO
G - Tereny zabudowy gospodarczej

TERENY ZABUDOWY KULTURALNO-Rekreacyjnej
K - Tereny zabudowy kulturalno-rekreacyjnej

TERENY ZABUDOWY Usługowej
U - Tereny zabudowy usługowej

TERENY ZABUDOWY Inwestycyjnej
I - Tereny zabudowy inwestycyjnej

TERENY ZABUDOWY Inwestycyjnej
I - Tereny zabudowy inwestycyjnej

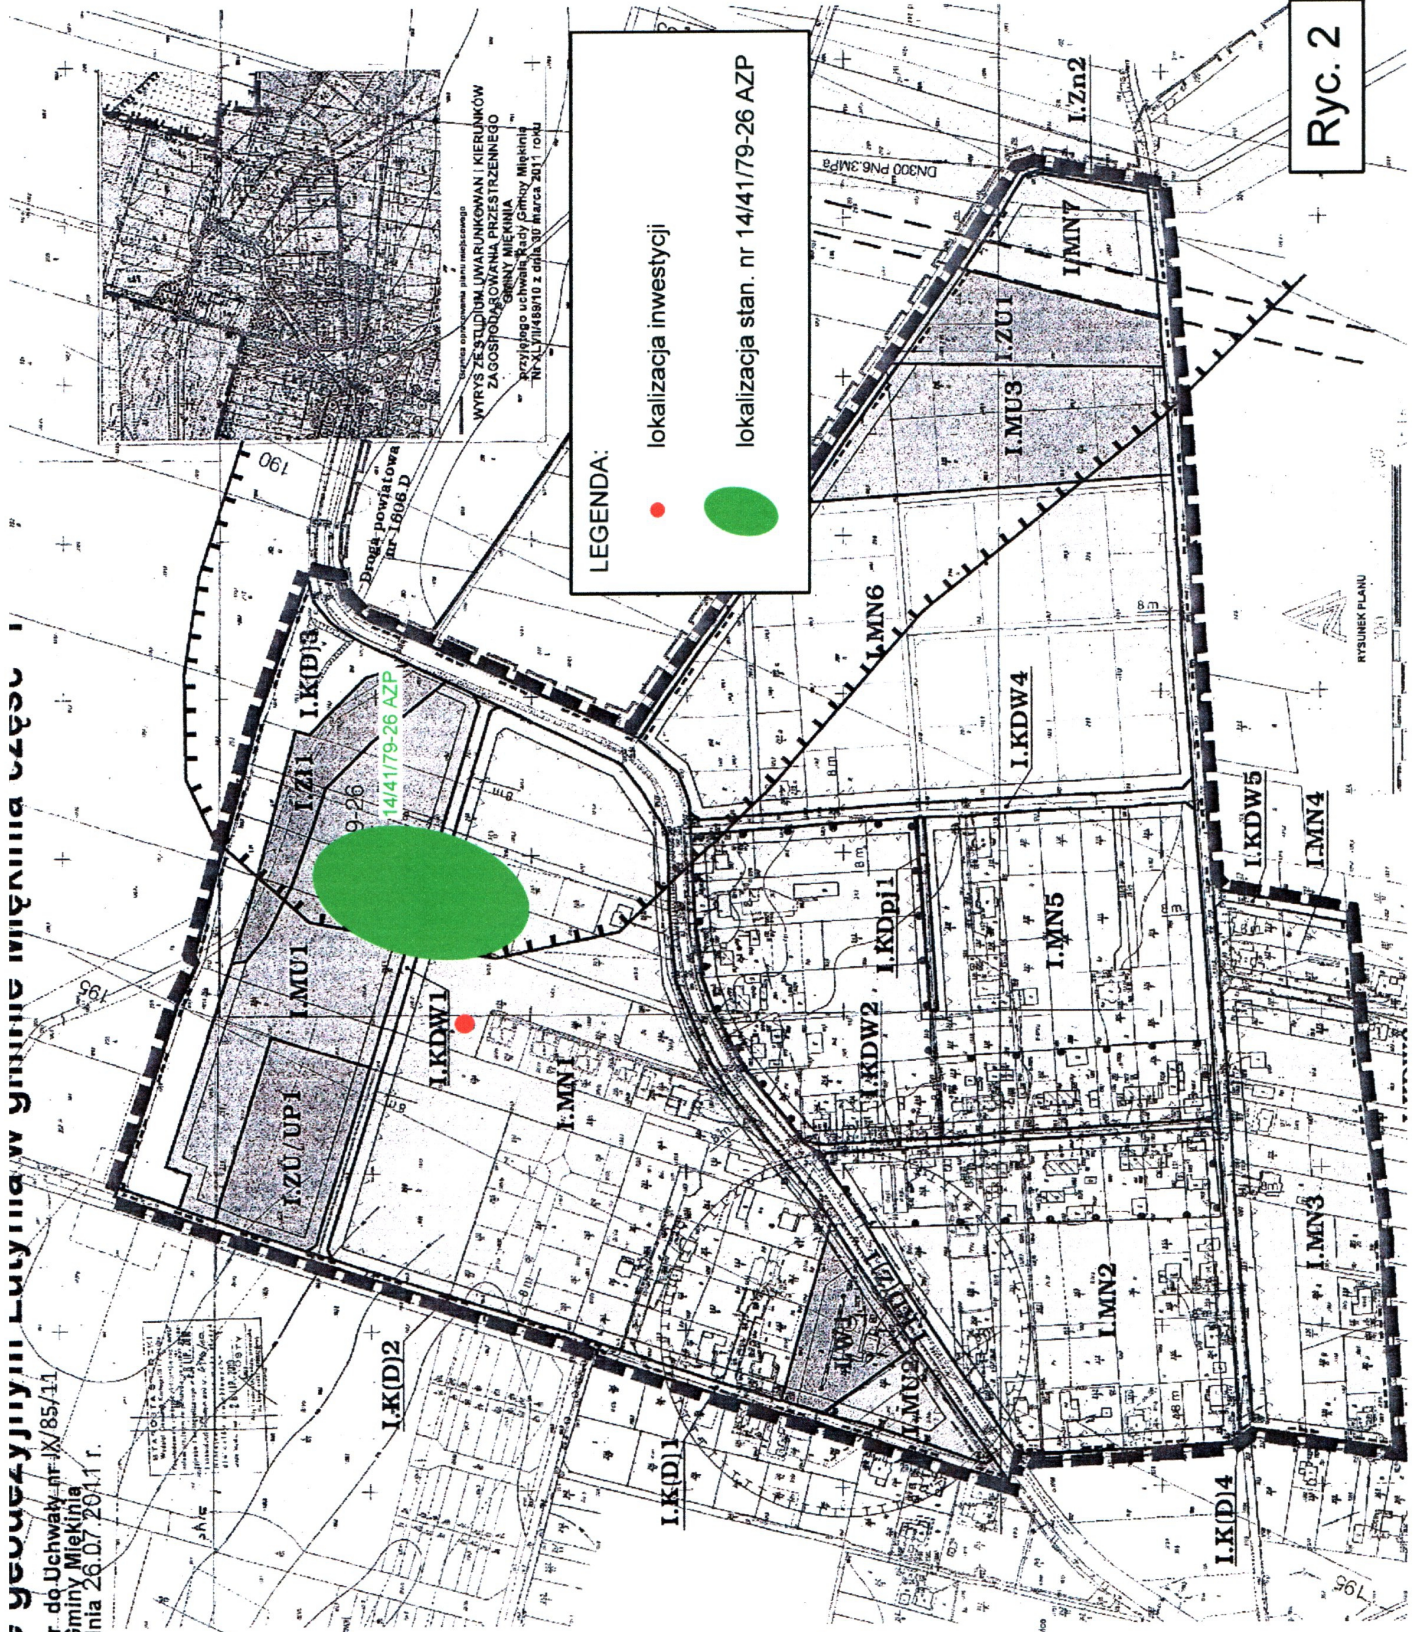


Ryc. 2


4

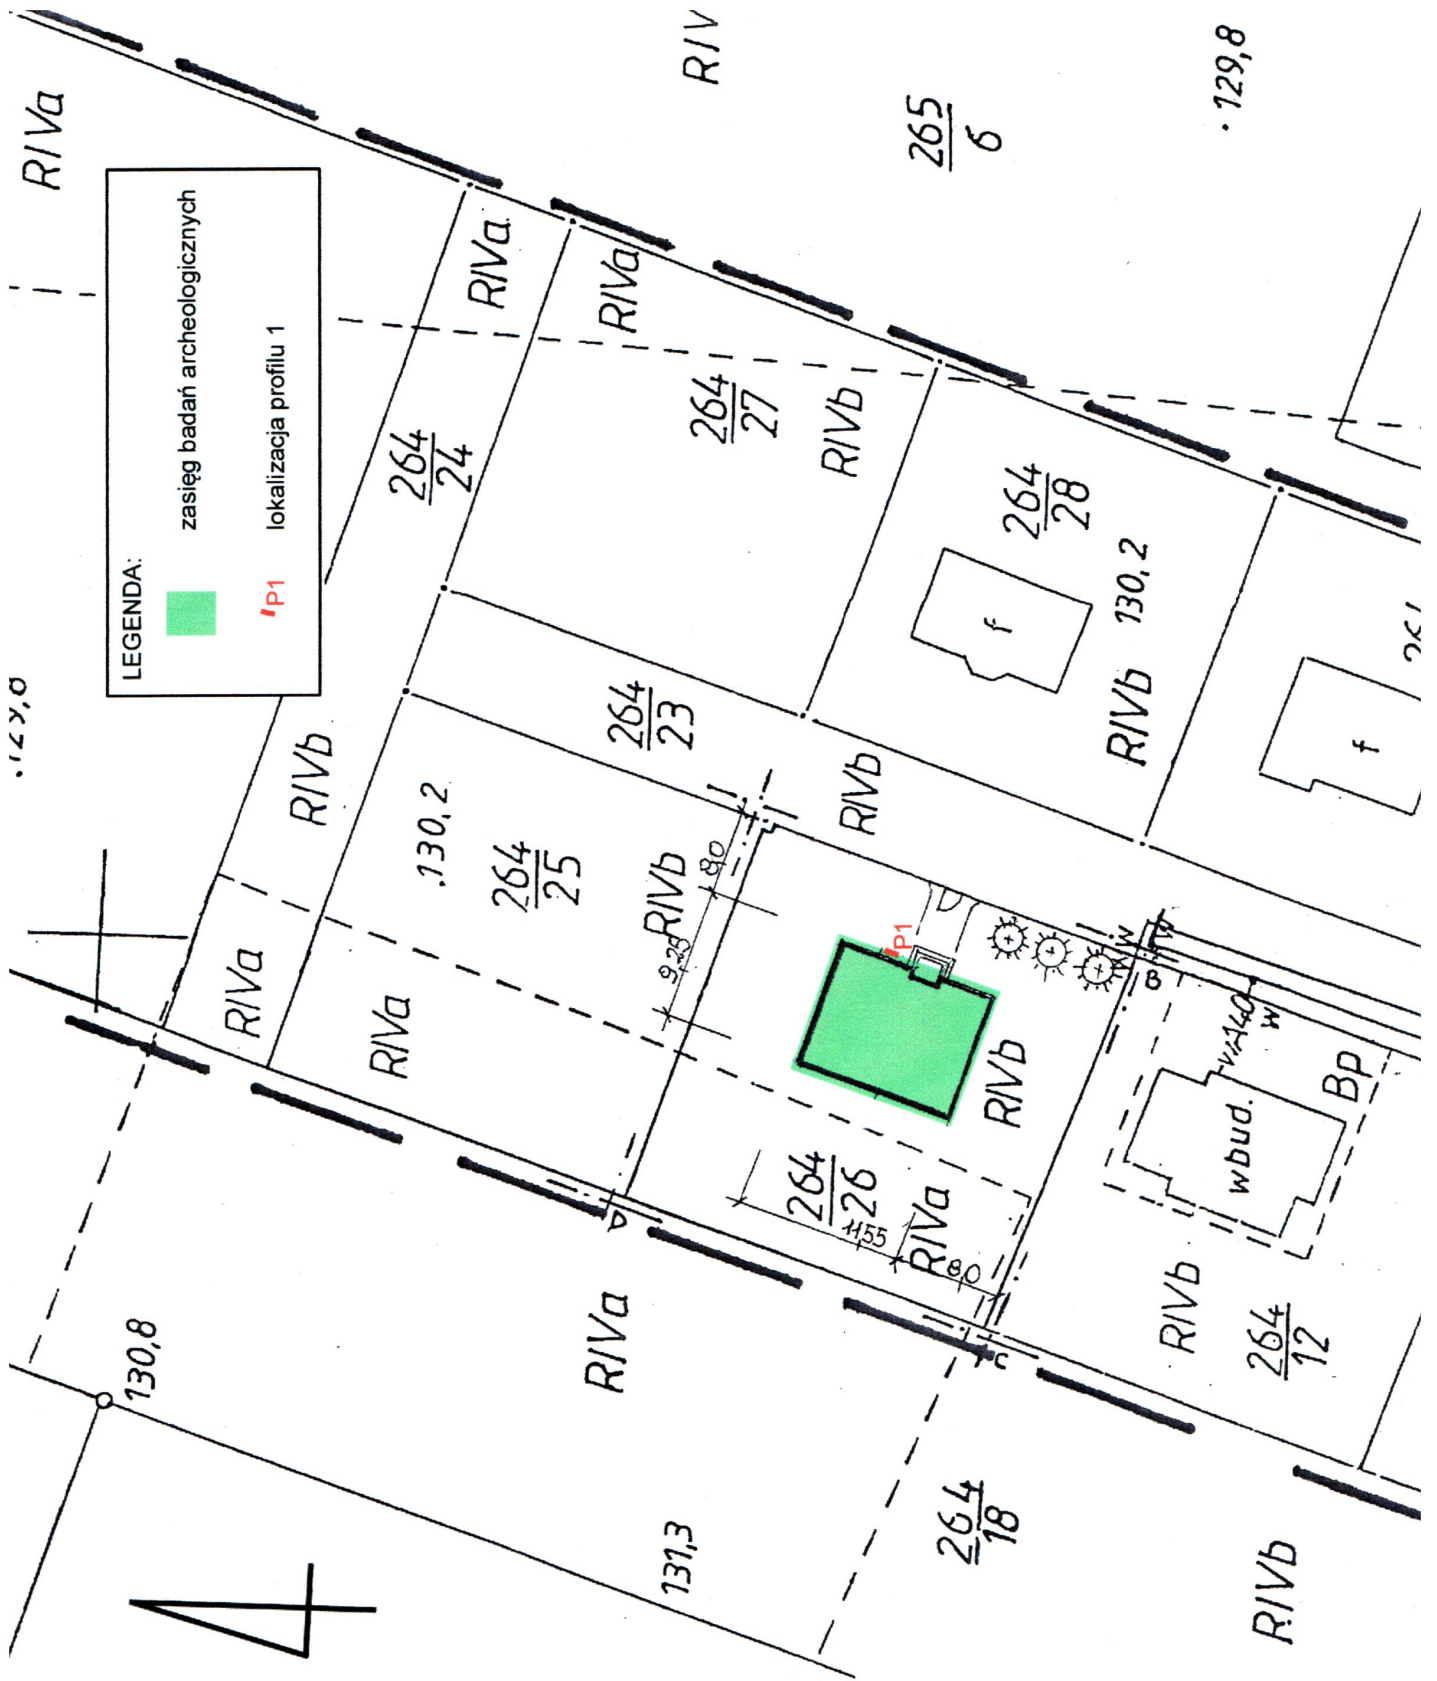


Ryc. 3

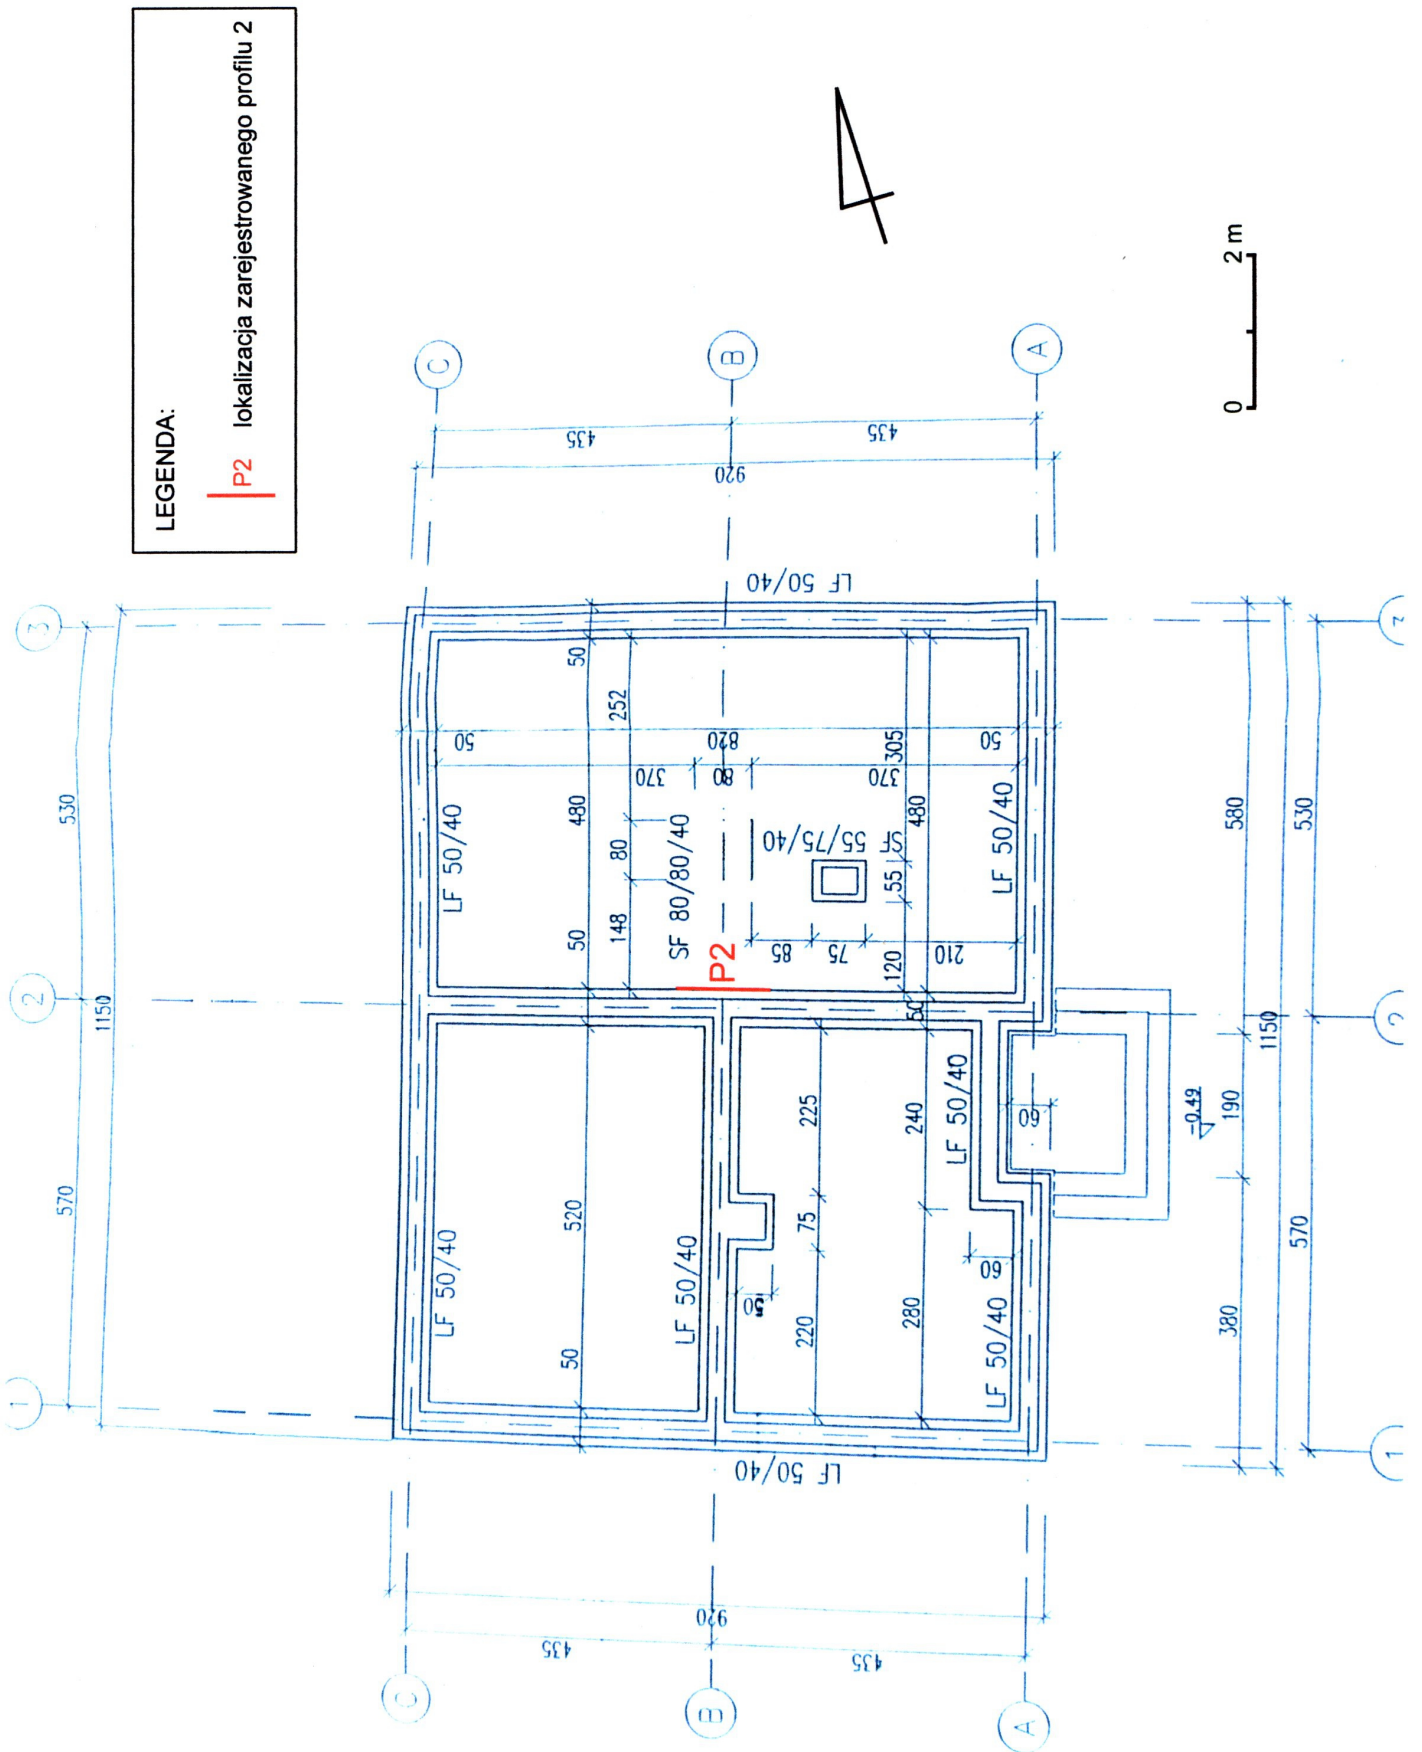

Ryc. 4

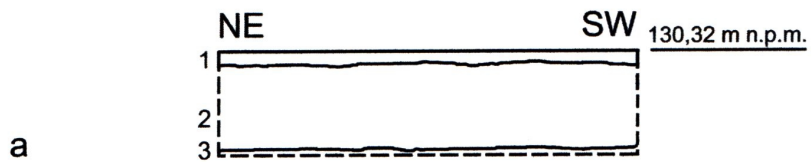

Profil 1 (stratygrafia: 1- warstwa darni; 2- brązowo-szara piaszczysta próchnica, humus; 3- jasnobrązowy ilasty piasek, calec)

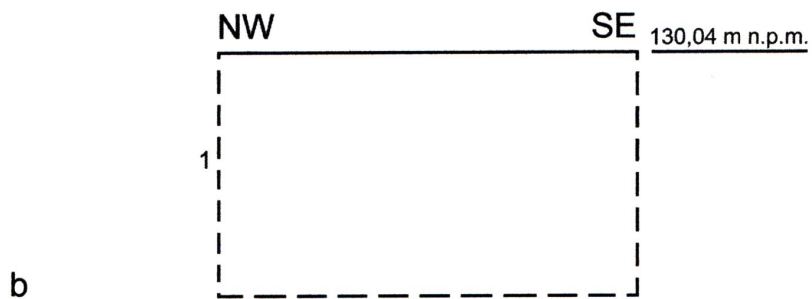

Profil 2 (stratygrafia: 1- jasnobrązowo-żółty przewarstwiony il z piaskiem, calec)

0 40 cm

Ryc. 5

SPIS FOTOGRAFII

Fot. 1. Widok od W na odhumusowany wykop pod budynek

Fot. 2. Profil 1 (widok od W)

Fot. 3. Widok na profil S odhumusowanego wykopu

Fot. 4. Widok ogólny od W na wykopy fundamentowe

Fot. 5. Profil 2 (widok od S)

Fot. 6. Widok od NE na ławę wschodnią

Fot. 7. Widok od NW na ławę południową

Fot. 8. Widok na profil w ławie południowej

Fot. 9. Widok od NE na ławę zachodnią

Fot. 10. Widok na profil w ławie zachodniej

Fot. 11. Widok od E na ławę północną

Fot. 12. Widok na wykop pod stopę fundamentową



Fot. 1. Widok od W na odhumusowany wykop pod budynek



Fot. 2. Profil 1



Fot. 3. Widok na profil S wykopu



Fot. 4. Widok od W na wykopy fundamentowe



Fot. 5. Profil 2



Fot. 6. Widok na ławę wschodnią



Fot. 7. Widok na ławę południową



Fot. 8. Widok na profil w ławie S



Fot. 9. Widok na ławę zachodnią



Fot. 10. Widok na profil w ławie W



Fot. 11. Widok na ławę północną



Fot. 12. Widok na wykop pod stopę fundamentową